




**DANKOWICKA**  
WHITE HOUSE

**MAŁE DOMY MIESZKALNE Z GARAŻAMI PODZIEMNYMI  
PRZY UL. DANKOWICKIEJ W WARSZAWIE**

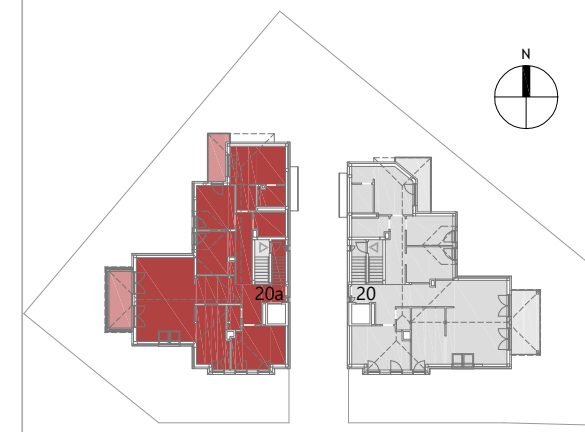

nr LOKALU	<b>4</b>
TYP	<b>5- POKOJOWE Z KUCHNIĄ</b>
BUDYNEK	<b>20a</b>
KONDYGNACJA	<b>II PIĘTRO</b>

nr pomieszczenia	nazwa	powierzchnia [m <sup>2</sup> ]
01	POKÓJ DZIENNY	39,72
02	KUCHNIA	16,16
03	GABINET	17,47
04	WC	2,69
05	PRZEDPOKÓJ	16,37
06	KORYTARZ	9,99
07	ŁAZIENKA	6,16
08	ŁAZIENKA	4,51
09	SYPIALNIA	21,35
10	SYPIALNIA	13,66
11	SYPIALNIA	12,30
12	KL. SCHODOWA	8,64
13	OGRÓD ZIMOWY	11,74
<b>POWIERZCHNIA UŻYTKOWA:</b>		<b>180,4</b>
14	BALKON	7,09

WYSOKOŚĆ POMIESZCZEŃ ok. 2,93m

Inwestor:


**ARP inwest**  
ARP INWEST  
Piotr Gregorczyk, Rafał Stawski s.c.  
ul. Trylogii 2/16, 01-982 Warszawa  
m: +48 606 798 006, +48 604 558 604,

Generalny projektant:

**MXMM** sp. z o.o.  
ul. Lipińska 4/46, 05-200 Wołomin  
m: +48 503 450 376, +48 508 618 367  
e: biuro@mxmm.pl

UWAGA!  
Urządzenia sanitarne i kuchenne, drzwi wewnątrzlokalowe, materiały wykończeniowe podłóg i parapetów nie stanowią wyposażenia lokali mieszkalnych.  
Rozmieszczenie wyposażenia przedstawione jest jako przykładowe.  
Wymiary drzwi podano jako minimalne światło przejścia.  
Wymiary okien podano w świetle muru.  
Na warstwy wykończeniowe przewidziano od 1,5 do 2cm. Podane wartości wymiarów i powierzchni mogą ulec niewielkim zmianom. Powierzchnie liczone zgodnie z normą PN-ISO 9836  
Nawiew świeżego powietrza będzie realizowany przez nawiewniki okienne lub ściienne.

nr KARTY: **KAT/20a/4**  
DATA: 2017-04-04

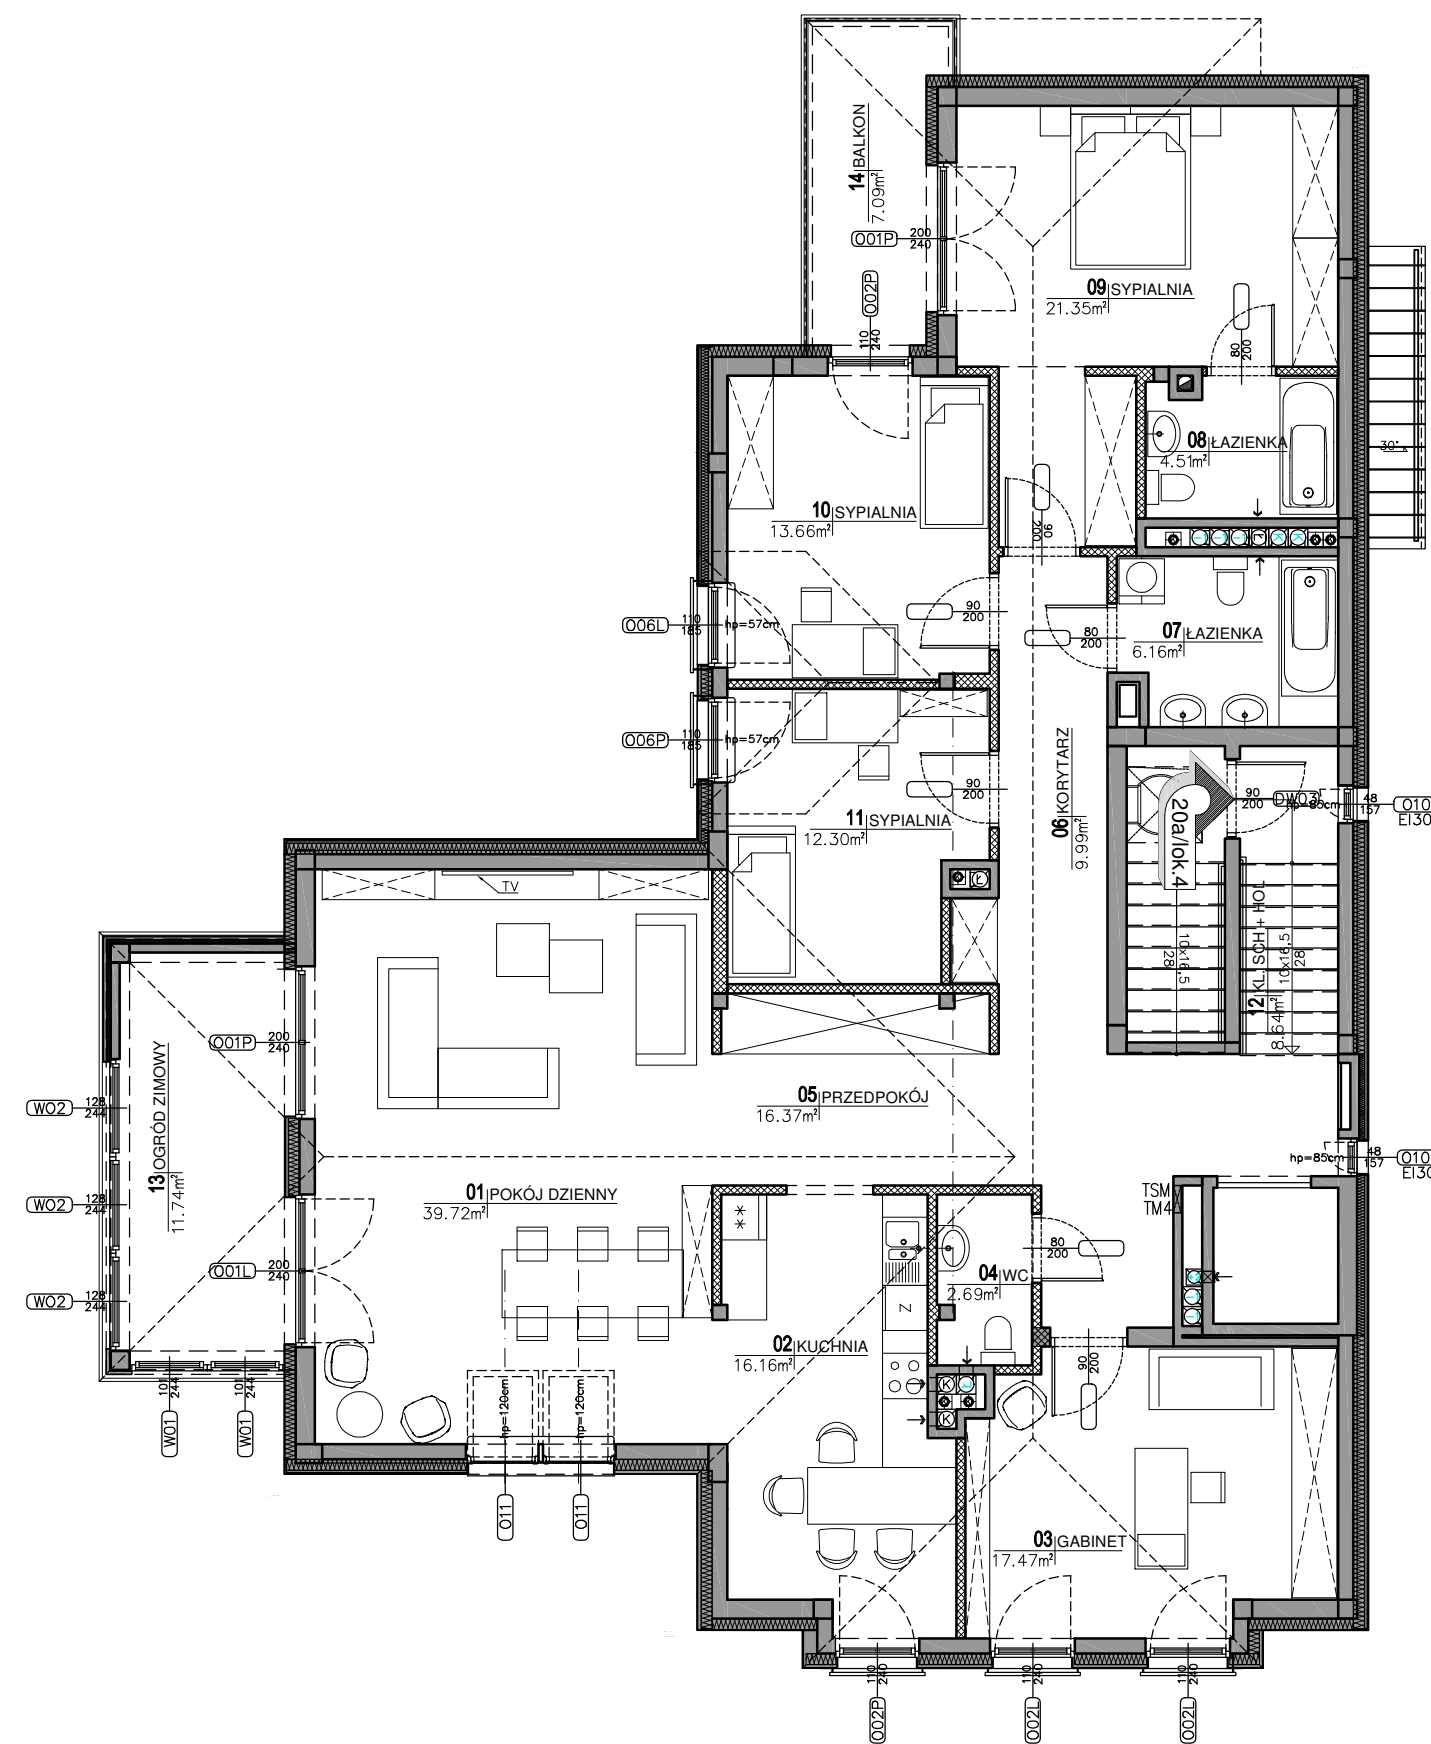

**LEGENDA:**

	ŚCIANY NIE MOŻLIWE DO MODYFIKACJI
	ŚCIANY MOŻLIWE DO MODYFIKACJI
	IZOLACJA TERMICZNA
	OKNO BALKONOWE OTWIERALNE - PODANO PRZYBLIŻONE WYMIARY W ŚWIETLE OŚCIEŻNICY (PO OTWARCIU)
	OKNO OTWIERALNE Z OBNIŻONYM PARAPETEM hp - WYSOKOŚĆ PARAPETU MIERZONA W STANIE SUROWYM (ZELBET)
	TRAWNIK
	KOMINEK NAWIEWNY DO GARAZU - MOŻLIWOŚĆ OKRESOWEGO DOSTĘPU SERWISU PRZEZ FURTKĘ

0 1 2 3 4 5 m