



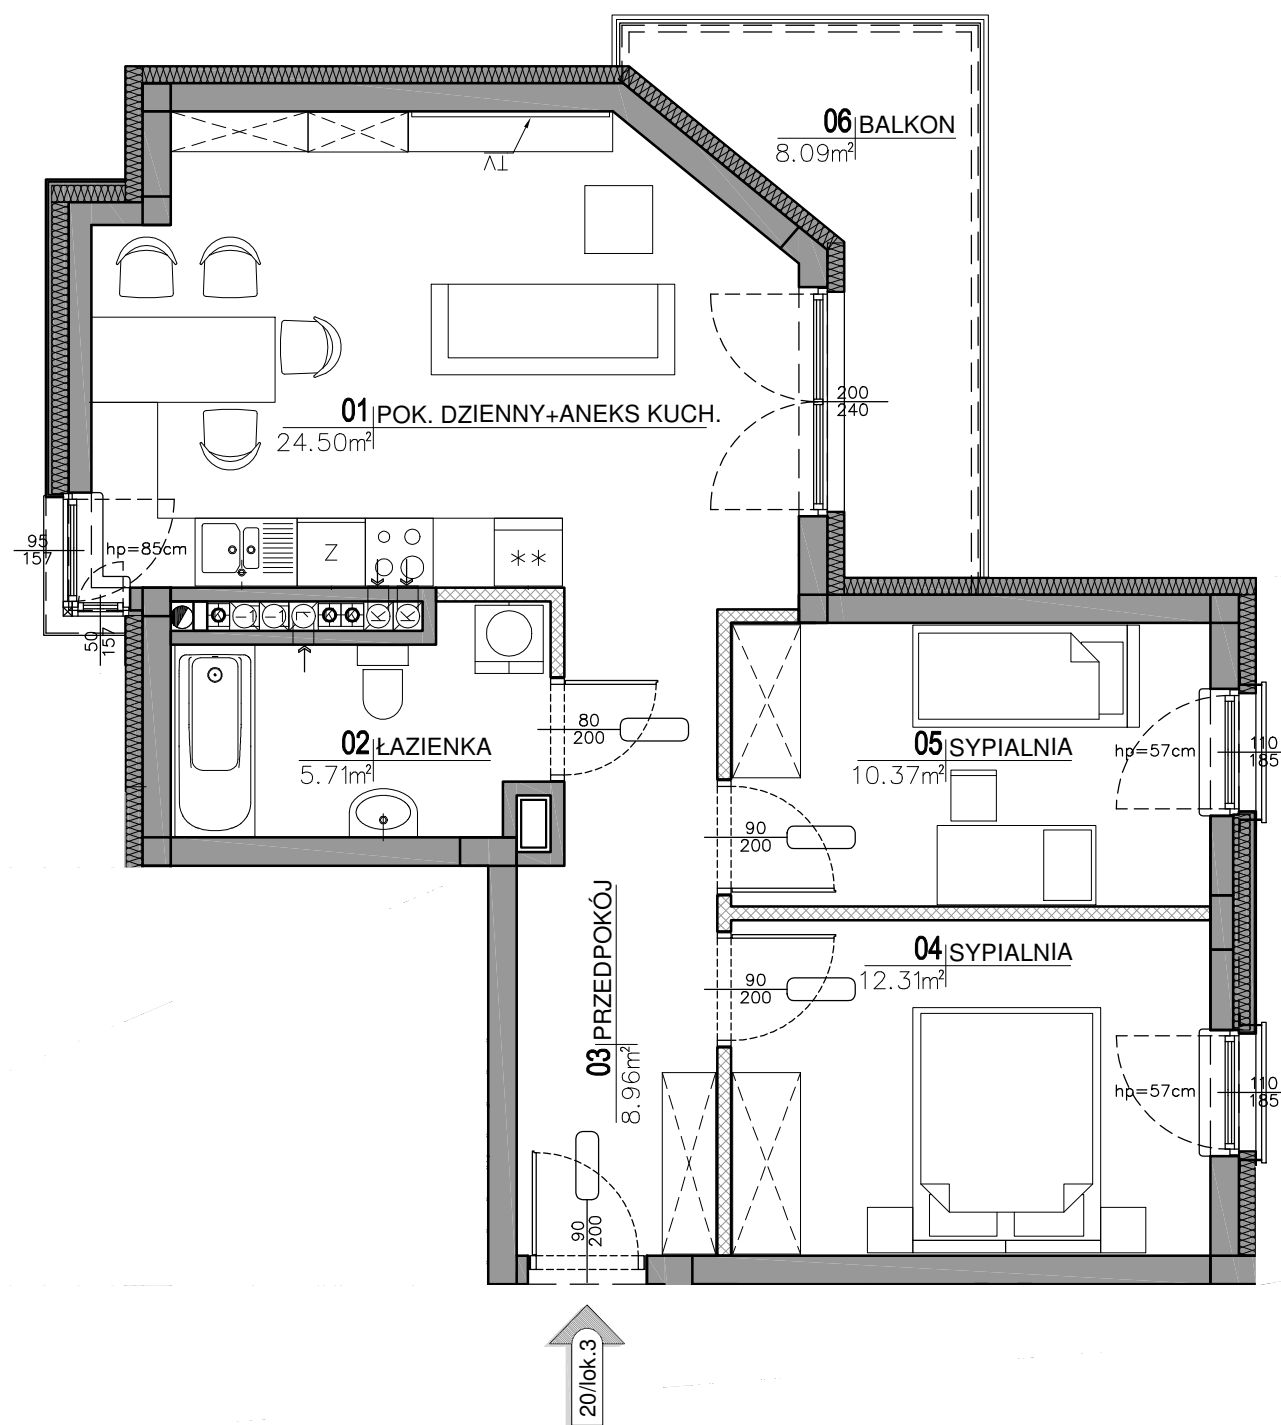

**DANKOWICKA**  
WHITE HOUSE

**MAŁE DOMY MIESZKALNE Z GARAŻAMI PODZIEMNYMI**  
PRZY UL. DANKOWICKIEJ W WARSZAWIE

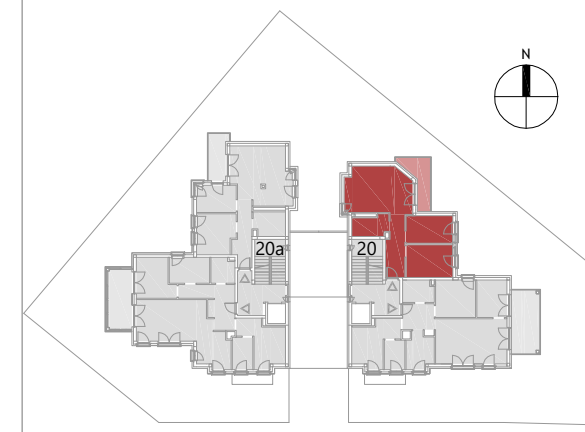

|                                |                                 |                                |
|--------------------------------|---------------------------------|--------------------------------|
| nr LOKALU                      | <b>3</b>                        |                                |
| TYP                            | <b>3- POKOJOWE Z KUCHNIĄ</b>    |                                |
| BUDYNEK                        | <b>20</b>                       |                                |
| KONDYGNACJA                    | <b>1 PIĘTRO</b>                 |                                |
| nr pomieszczenia               | nazwa                           | powierzchnia [m <sup>2</sup> ] |
| 01                             | POKÓJ DZIENNY Z ANEKSEM KUCHNIM | 24,50                          |
| 02                             | ŁAZIENKA                        | 5,71                           |
| 03                             | PRZEDPOKÓJ                      | 8,96                           |
| 04                             | SYPIALNIA                       | 12,31                          |
| 05                             | SYPIALNIA                       | 10,37                          |
| <b>POWIERZCHNIA UŻYTKOWA:</b>  |                                 | <b>61,85</b>                   |
| 06                             | BALKON                          | 8,09                           |
| WYSOKOŚĆ POMIESZCZEŃ ok. 2,93m |                                 |                                |

0 1 2 3 4 5 m

**LEGENDA:**

|  |   |
|--|---|
|  | ŚCIANY NIE MOŻLIWE DO MODYFIKACJI   |
|  | ŚCIANY MOŻLIWE DO MODYFIKACJI   |
|  | IZOLACJA TERMICZNA  |
|  | OKNO BALKONOWE OTWIERALNE<br>- PODANO PRZYBLIŻONE WYMIARY W ŚWIETLE<br>OŚCIEŻNICY (PO OTWARCIU)       |
|  | OKNO OTWIERALNE Z OBNIŻONYM PARAPETEM<br>hp - WYSOKOŚĆ PARAPETU MIERZONA W STANIE<br>SUROWYM (ZELBET) |
|  | TRAWNIK   |
|  | KOMINEK NAWIEWNY DO GARAZU - MOŻLIWOŚĆ<br>OKRESOWEGO DOSTĘPU SERWISU PRZEZ FURTKĘ                     |

Inwestor:



**ARP INWEST**  
Piotr Gregorczyk, Rafał Stawski s.c.  
ul. Trylogii 2/16, 01-982 Warszawa  
m: +48 606 798 006, +48 604 558 604,

Generalny projektant:



ul. Lipińska 4/46, 05-200 Wołomin  
m: +48 503 450 376, +48 508 618 367  
e: biuro@mxmm.pl

**UWAGA!**  
Urządzenia sanitarne i kuchenne, drzwi wewnątrzlokalowe, materiały wykończeniowe podłóg i parapetów nie stanowią wyposażenia lokali mieszkalnych.  
Rozmieszczenie wyposażenia przedstawione jest jako przykładowe.  
Wymiary drzwi podano jako minimalne światło przejścia.  
Wymiary okien podano w świetle muru.  
Wymiary na rzucie mieszkania podano w świetle konstrukcji (bez wykończeń). Na warstwy wykończeniowe przewidziano do 2cm. Podane wartości wymiarów i powierzchni mogą ulec niewielkim zmianom. Powierzchnie liczone zgodnie z normą PN-ISO 9836  
Nawiew świeżego powietrza będzie realizowany przez nawiewniki okienne lub ściennie.

nr KARTY:

**KAT/20/3**

DATA:

2017-03-03