


**LEGENDA:**

	ŚCIANY NIE MOŻLIWE DO MODYFIKACJI
	ŚCIANY MOŻLIWE DO MODYFIKACJI
	IZOLACJA TERMICZNA
	OKNO BALKONOWE OTWIERALNE - PODANO PRZYBLIŻONE WYMIARY W ŚWIETLE OŚCIEŻNICY (PO OTWARCIU)
	OKNO OTWIERALNE Z OBNIŻONYM PARAPETEM hp - WYSOKOŚĆ PARAPETU MIERZONA W STANIE SUROWYM (ŻELBET)
	TRAWNIK
	KOMINEK NAWIEWNY DO GARAŻU - MOŻLIWOŚĆ OKRESOWEGO DOSTĘPU SERWISU PRZEZ FURTKĘ

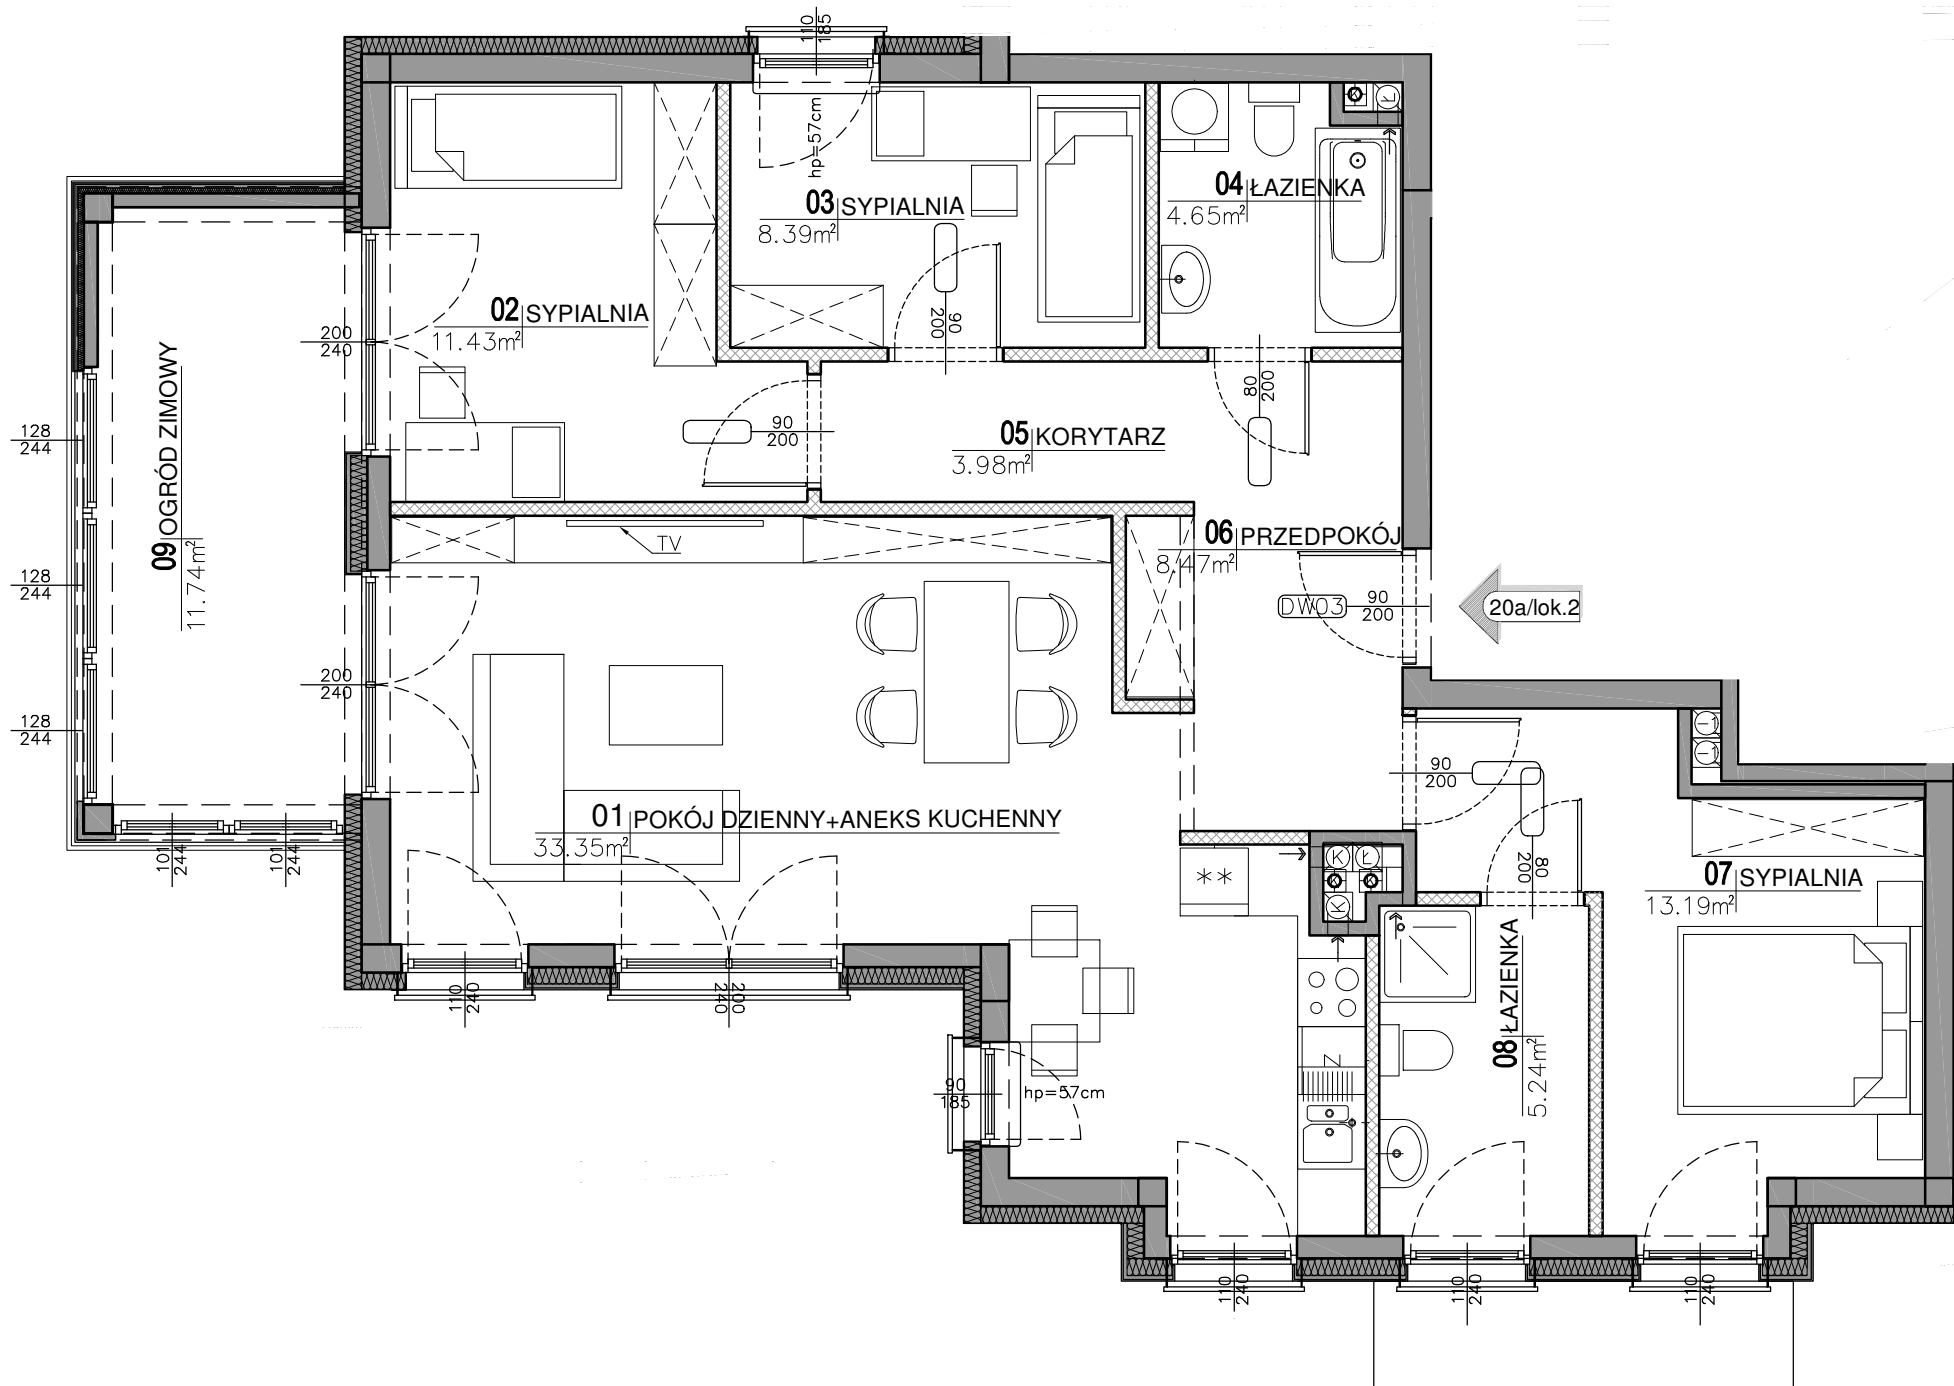

nr LOKALU	<b>2</b>
TYP	<b>4- POKOJOWE Z ANEKSEM KUCHENNYM</b>
BUDYNEK	<b>20a</b>
KONDYGNACJA	<b>1 PIĘTRO</b>

nr pomieszczenia	nazwa	powierzchnia [m <sup>2</sup> ]
01	POKÓJ DZIENNY Z ANEKSEM KUCHENNYM	33,35
02	SYPIALNIA	11,43
03	SYPIALNIA	8,39
04	ŁAZIENKA	4,65
05	KORYTARZ	3,98
06	PRZEDPOKÓJ	8,47
07	SYPIALNIA	13,19
08	ŁAZIENKA	5,24
09	OGRÓD ZIMOWY	11,74
<b>POWIERZCHNIA UŻYTKOWA:</b>		<b>100,44</b>
WYSOKOŚĆ POMIESZCZEŃ ok. 2,93m		

Inwestor:



**ARP INWEST**  
Piotr Gregorczyk, Rafał Stawski s.c.  
ul. Trylogii 2/16, 01-982 Warszawa  
m: +48 606 798 006, +48 604 558 604,

Generalny projektant:



ul. Lipińska 4/46, 05-200 Wołomin  
m: +48 503 450 376, +48 508 618 367  
e: biuro@mxmm.pl

**UWAGA!**  
Urządzenia sanitarne i kuchenne, drzwi wewnątrzlokalowe, materiały wykończeniowe podłóg i parapetów nie stanowią wyposażenia lokali mieszkalnych.  
Rozmieszczenie wyposażenia przedstawione jest jako przykładowe.  
Wymiary drzwi podano jako minimalne światło przejścia.  
Wymiary okien podano w świetle muru.  
Na warstwy wykończeniowe przewidziano od 1,5 do 2cm. Podane wartości wymiarów i powierzchni mogą ulec niewielkim zmianom. Powierzchnie liczone zgodnie z normą PN-ISO 9836  
Nawiew świeżego powietrza będzie realizowany przez nawiewniki okienne lub ściennie.

nr KARTY:

**KAT/20a/2**

DATA:

2017-04-04