



**MIESZKANIE NR 13 PIĘTRO II  
pow. użytkowa - 48,67 m<sup>2</sup>**


**POWIERZCHNIE**

1. Komunikacja	6,95 m <sup>2</sup>
2. Pok. dzienny+aneks kuch.	20,02 m <sup>2</sup>
3. Łazienka	3,64 m <sup>2</sup>
4. Sypialnia	9,72 m <sup>2</sup>
5. Sypialnia	8,34 m <sup>2</sup>
<b>SUMA POWIERZCHNI</b>	<b>48,67 m<sup>2</sup></b>
6. Balkon	4,5 m <sup>2</sup>

**USYTUOWANIE LOKALU NA KONDYGNACJI**



- Wszystkie wymiary podano w stanie surowym - bez wykończenia ścian
- Powierzchnia mieszkania liczona jest wg Polskiej normy PN-ISO 9836: 1997 i wymagań Ustawy deweloperskiej.
- Powierzchnie nieznacznie mogą ulec zmianie, a wyposażenie pokazane na rysunku jest tylko w celach prezentacji i nie stanowi zobowiązania umownego.

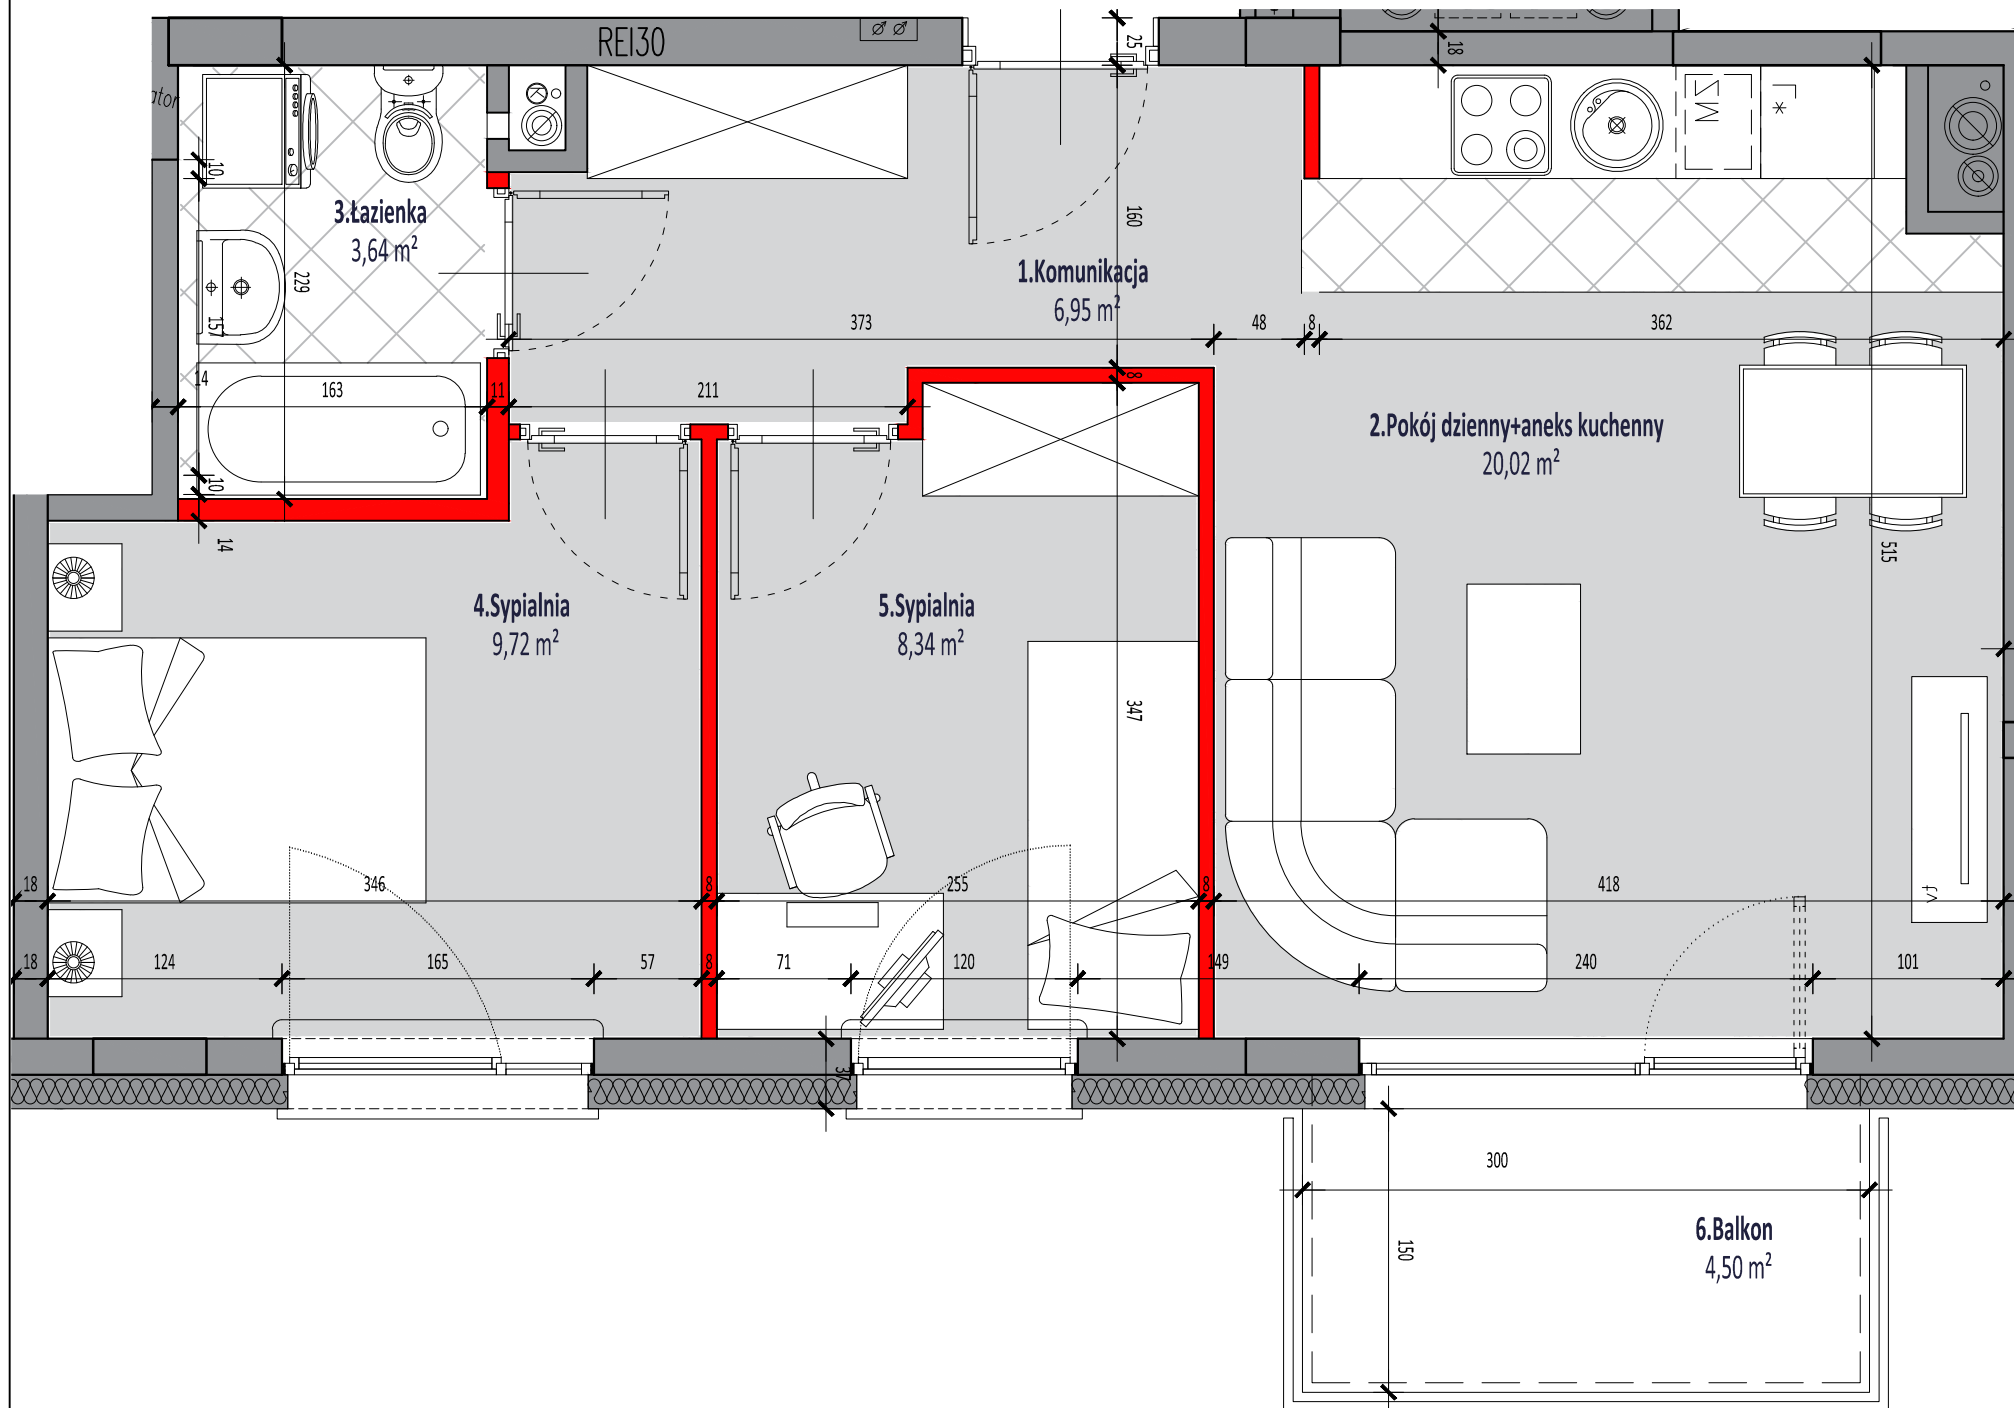

**LEGENDA:**

- ściany niepodlegające zmianom lokatorskim
- ściany podlegające zmianom lokatorskim

**Wysokość pomieszczeń : 2,68 m**